


Anvisning för kabelrör vid nybyggnation

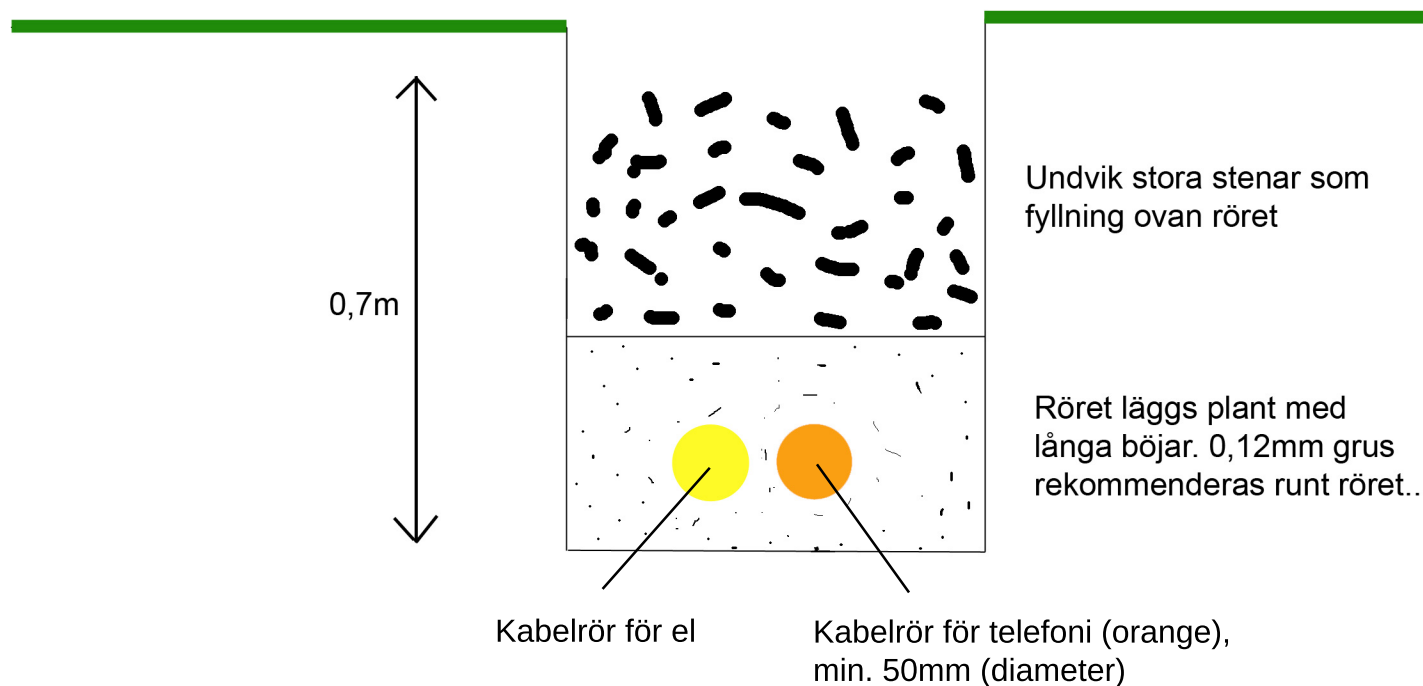

tomtgräns

husvägg

Mariehamns Telefon

kundens kabelrör

kabelrör kan kapas vid husvägg för att undvika att vatten tränger in i fastigheten (tomter där röret sluttar ner mot fastighet)

OBS!
Röret måste läggas utan skarp böj när det tas in i fastighet